


# ΕΦΗΜΕΡΙΣ ΤΗΣ ΚΥΒΕΡΝΗΣΕΩΣ
## ΤΗΣ ΕΛΛΗΝΙΚΗΣ ΔΗΜΟΚΡΑΤΙΑΣ

ΕΝ ΑΘΗΝΑΙΣ
ΤΗ: 15 ΣΕΠΤΕΜΒΡΙΟΥ 1979

ΤΕΥΧΟΣ ΤΕΤΑΡΤΟΝ

ΑΡΙΘΜΟΣ ΦΥΛΛΟΥ
489


ΠΕΡΙΕΧΟΜΕΝΑ

ΠΟΛΕΟΔΟΜΙΑ

ΔΙΑΤΑΓΜΑΤΑ



ΑΠΟΦΑΣΕΙΣ



ΑΝΑΚΟΙΝΩΣΕΙΣ



# ΠΟΛΕΟΔΟΜΙΑ

## ΔΙΑΤΑΓΜΑΤΑ

(1)

Περὶ τροποποιήσεως τοῦ ρυμοτομικοῦ σχεδίου Ὀρχομενοῦ (Βοιωτίας).

### Ο ΠΡΟΕΔΡΟΣ ΤΗΣ ΕΛΛΗΝΙΚΗΣ ΔΗΜΟΚΡΑΤΙΑΣ

Ἔχοντες ὑπ' ὄψει:

1. Τὰς διατάξεις τοῦ ἀπὸ 17 Ἰουλίου 1923 Ν. Δ/τος «περὶ σχεδίων πόλεων κλπ.», ὡς μεταγενεστέρως ἐτροποποιήθησαν καὶ συνεπληρώθησαν καὶ εἰδικώτερον τῶν ἄρθρων 3, 9 καὶ 70 αὐτοῦ.

2. Τὰς διατάξεις τοῦ Α.Ν. 314/1968 (ΦΕΚ 47/Α), ὡς ἐτροποποιήθη καὶ συνεπληρώθη διὰ τοῦ Ν.Δ. 1018/1971 «περὶ τροποποιήσεως καὶ συμπληρώσεως τοῦ Α.Ν. 314/1968 περὶ παροχῆς εἰς τὸν Ὑπουργὸν Βορείου Ἑλλάδος καὶ τοὺς Νομάρχας ἁρμοδιότητος ἐπὶ θεμάτων ἐγκρίσεως, ἐπεκτάσεως ἢ τροποποιήσεως σχεδίων πόλεων καὶ κωμῶν» (ΦΕΚ 220/Α) καὶ εἰδικώτερον τοῦ ἄρθρου 1 παρ. 3.

3. Τὴν ὑπ' ἀριθ. ΕΔ2α/04/20/Φ.Θ.2.1.1./31.1.1979 κοινὴν ἀπόφασιν τοῦ Πρωθυπουργοῦ καὶ τοῦ Ὑπουργοῦ Δημοσίων Ἔργων «περὶ ἀντικαταστάσεως τῆς ὑπ' ἀριθ. ΕΔ2/α/04/59/Φ.Θ.2.1.1./1978 ἀποφάσεως «περὶ μεταβιβάσεως ἁρμοδιοτήτων τοῦ Ὑπουργοῦ Δημοσίων Ἔργων εἰς τὸν Ὑφυπουργὸν τοῦ αὐτοῦ Ὑπουργείου» (ΦΕΚ 106/Β).

4. Τὴν ὑπ' ἀριθ. 3341/1978 ἀπόφασιν τῆς Ὁλομελείας τοῦ Συμβουλίου τῆς Ἐπικρατείας.

5. Τὴν ὑπ' ἀριθ. 337/1979 γνωμοδότησιν τοῦ Συμβουλίου Δημοσίων Ἔργων (Τμῆμα Οἰκισμοῦ), ὡς καὶ

6. Τὴν ὑπ' ἀριθ. 686/1979 γνωμοδότησιν τοῦ Συμβουλίου τῆς Ἐπικρατείας, προτάσει τοῦ ἐπὶ τῶν Δημοσίων Ἔργων Ὑφυπουργοῦ, ἀπεφασίσαμεν:

Ἄρθρον 1.

Ἐγκρίνεται ἡ τροποποίησις τοῦ ρυμοτομικοῦ σχεδίου Ὀρχομενοῦ (Βοιωτίας) κατὰ τὸ ὑπ' ἀριθ. 3 οἰκοδομικὸν τετράγωνον, ὡς ἐμφαίνεται εἰς τὸ ὑπὸ τοῦ Γενικοῦ Διευθυντοῦ Οἰκισμοῦ τεθεωρημένον διὰ τῆς ὑπ' ἀριθ. Γ. 21410/1979 πράξεως αὐτοῦ σχετικὸν πρωτότυπον διάγραμμα ὑπὸ κλίμακα 1:500, τοῦ ὁποίου συνοπτικὸν ἀντίτυπον δημοσιεύεται μετὰ τοῦ παρόντος.

Ἄρθρον 2.

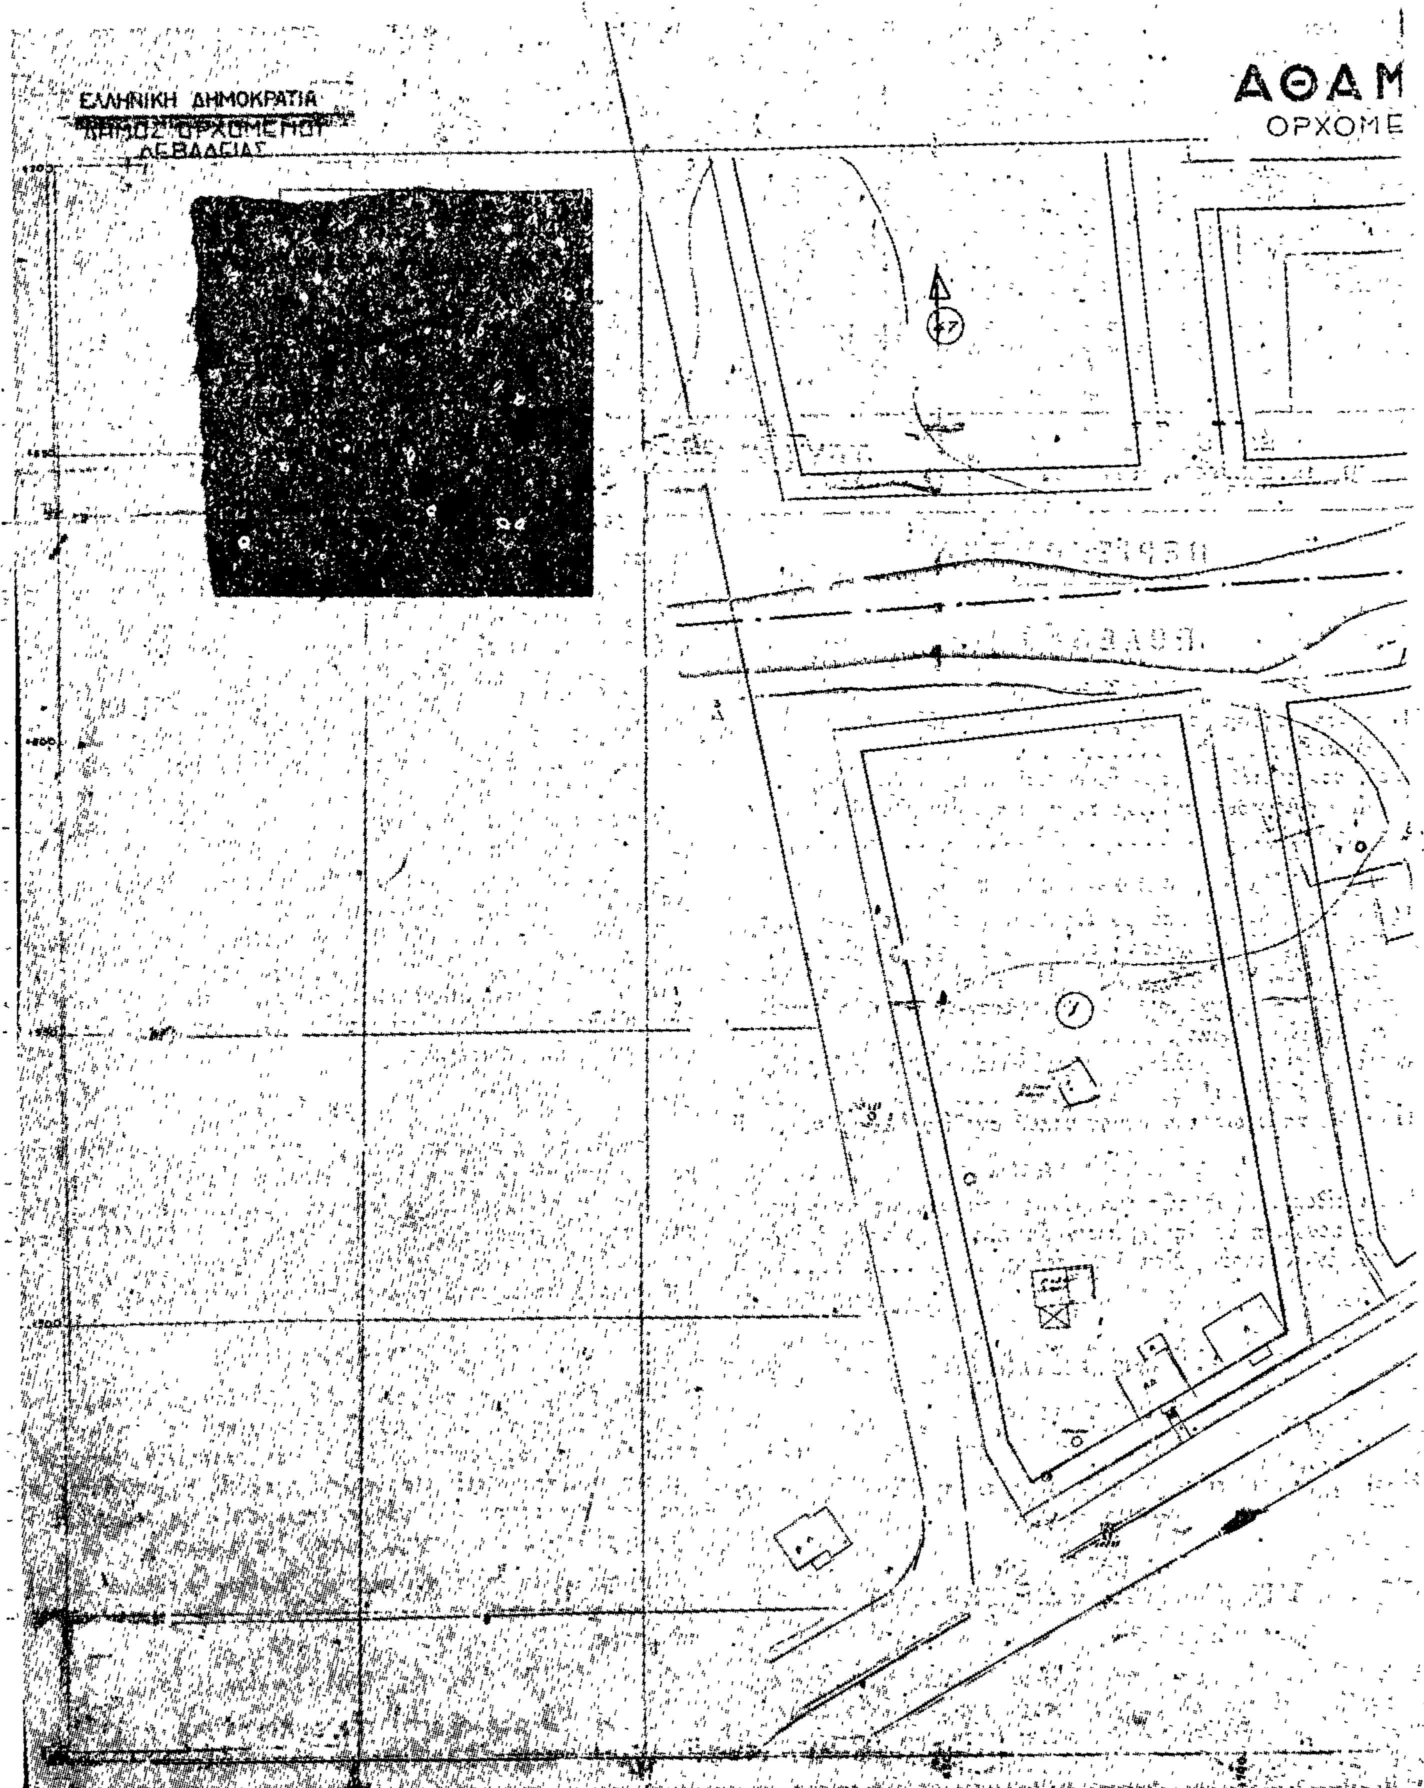
Κατὰ τὸ πρόσωπον τῶν οἰκοπέδων, οἰκοδομημένων ἢ μή, τῶν κειμένων ἐντὸς τοῦ ὑπ' ἀριθ. 3 οἰκοδομικοῦ τετραγώνου τροποποιεῖται τὸ προβλεπόμενον ὑπὸ τοῦ ἐγκεκριμένου ρυμοτομικοῦ σχεδίου προκήπιον διὰ μετατοπίσεως αὐτοῦ, τοῦ πλάτους παραμένοντος τέσσαρα (4) μέτρα, ὡς ἐμφαίνεται εἰς τὸ ἐν ἄρθρῳ 1 τοῦ παρόντος μνημονευόμενον διάγραμμα.

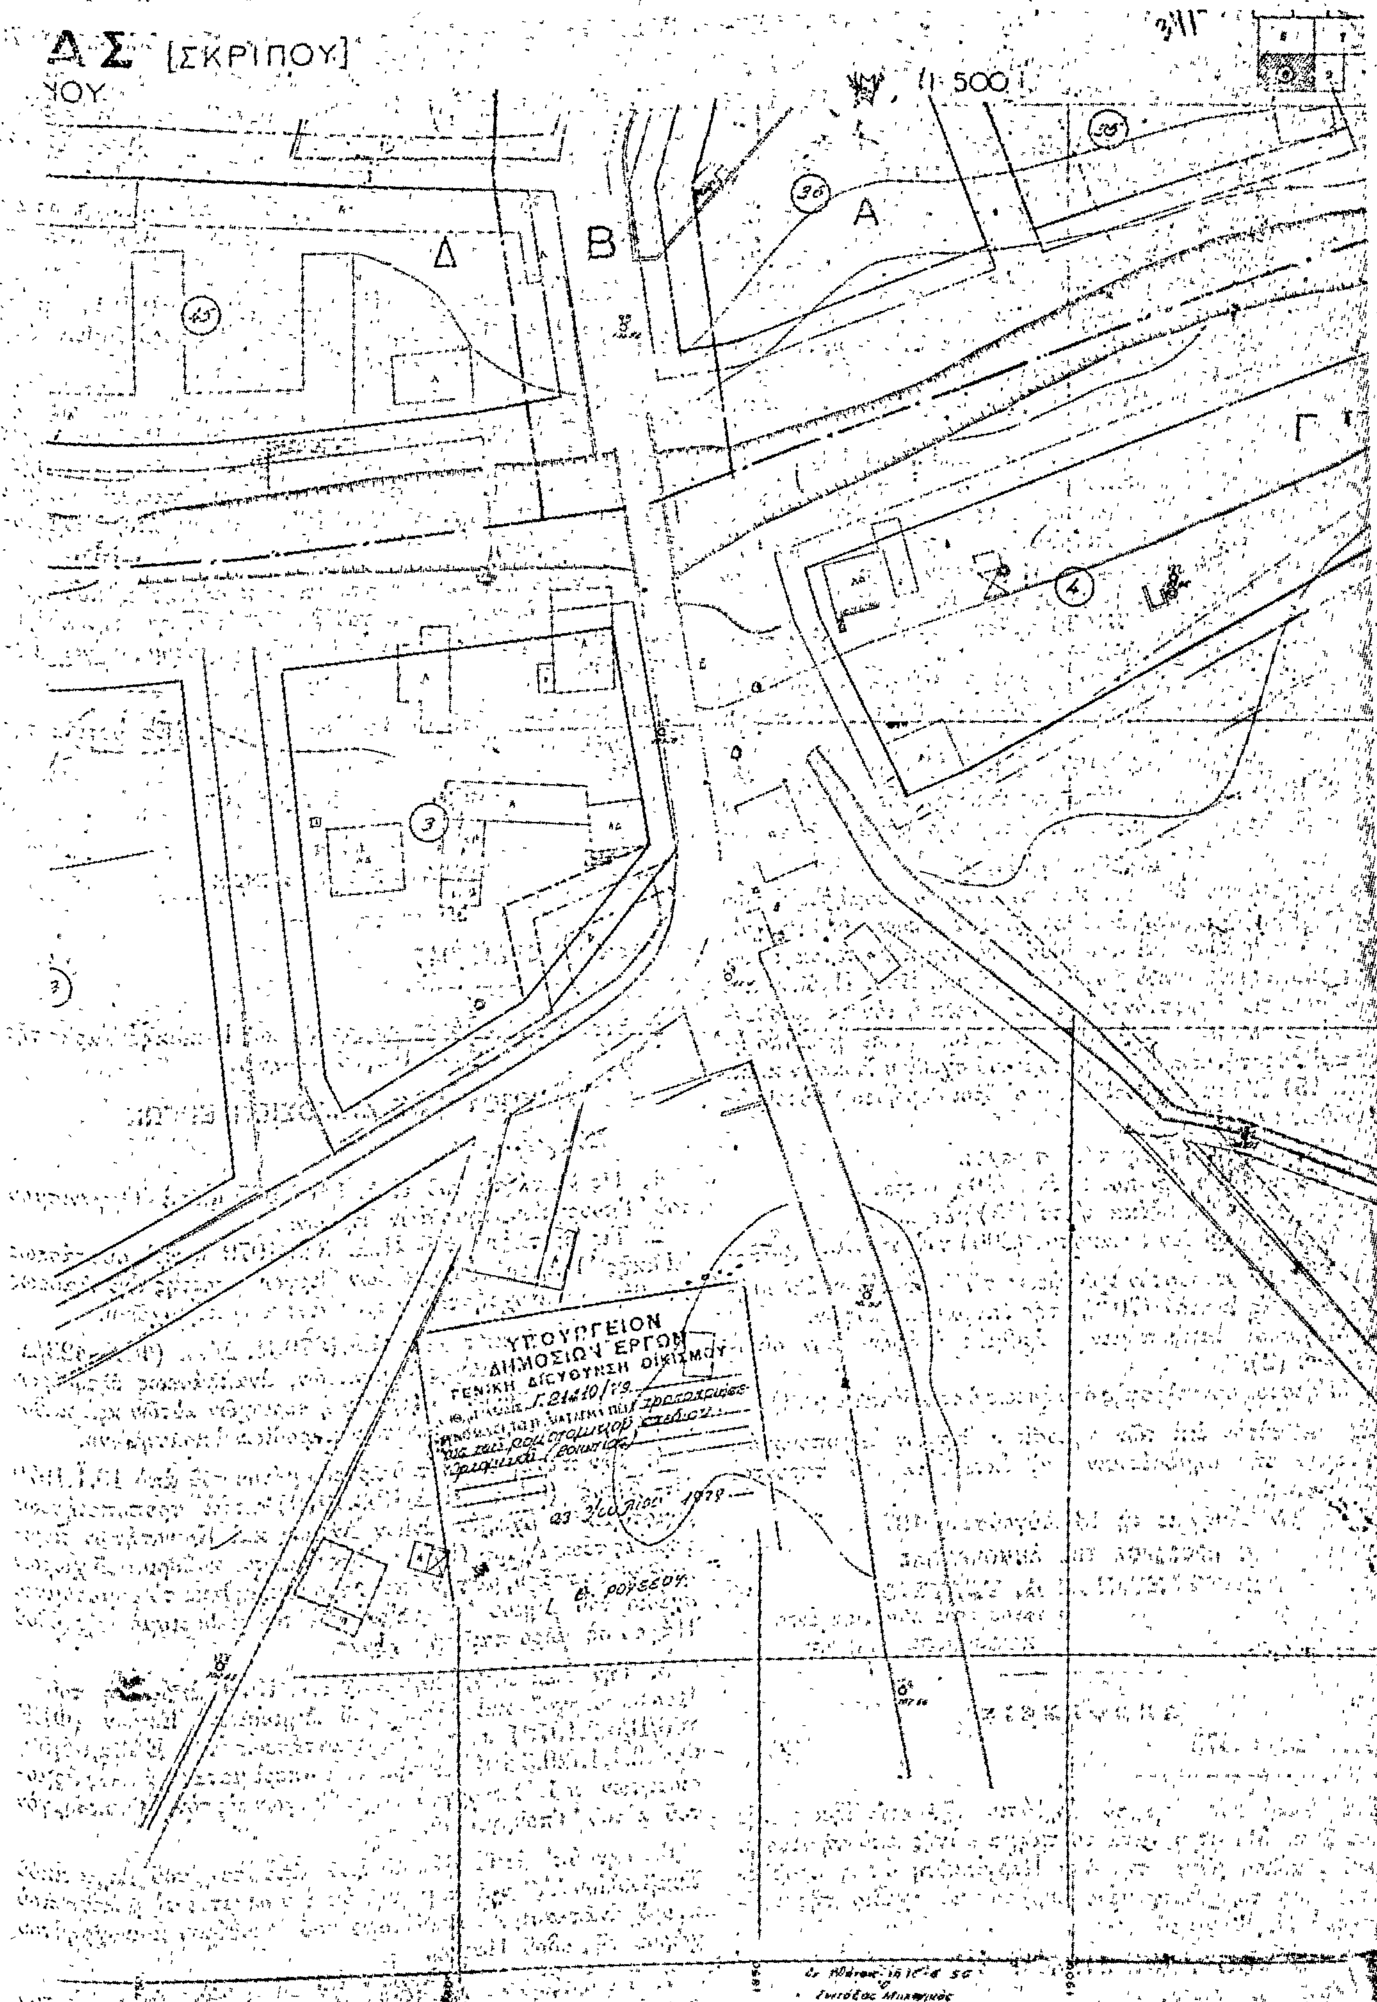
Εἰς τὸν αὐτὸν ἐπὶ τῶν Δημοσίων Ἔργων Ὑφυπουργόν, ἀνατίθεμεν τὴν δημοσίευσιν καὶ ἐκτέλεσιν τοῦ παρόντος Διατάγματος.

Ἐν Ἀθήναις τῇ 31 Ἰουλίου 1979

Ο ΠΡΟΕΔΡΟΣ ΤΗΣ ΔΗΜΟΚΡΑΤΙΑΣ
**ΚΩΝΣΤΑΝΤΙΝΟΣ Δ. ΤΣΑΤΣΟΣ**

Ο ΥΦΥΠΟΥΡΓΟΣ ΔΗΜΟΣΙΩΝ ΕΡΓΩΝ
**ΣΤΕΦΑΝΟΣ ΜΑΝΟΣ**


ΕΛΛΗΝΙΚΗ ΔΗΜΟΚΡΑΤΙΑ
ΔΗΜΟΣ ΟΡΧΟΜΕΝΟΥ
ΛΕΒΑΔΕΙΑΣ
ΑΘΑΜ
ΟΡΧΟΜΕ


ΔΣ [ΣΚΡΙΠΟΥ]
1:500
Δ
Β
Α
Γ
ΥΠΟΥΡΓΕΙΟΝ
ΔΗΜΟΣΙΩΝ ΕΡΓΩΝ
ΓΕΝΙΚΗ ΔΙΕΥΘΥΝΣΗ ΟΙΚΙΣΜΟΥ

(2)

Περὶ τροποποιήσεως τῶν ὅρων καὶ περιορισμῶν δομήσεως ἐνίων οἰκοπέδων τοῦ ρυμοτομικοῦ σχεδίου Συκεῶν (Θεσσαλονίκης).

**Ο ΠΡΟΕΔΡΟΣ ΤΗΣ ΕΛΛΗΝΙΚΗΣ ΔΗΜΟΚΡΑΤΙΑΣ**

Ἔχοντες ὑπ' ὄψει :

1. Τὰς διατάξεις : α) τοῦ ἀπὸ 17 Ἰουλίου 1923 Ν. Δ/τος «περὶ σχεδίων πόλεων κ.λπ.», ὡς μεταγενεστέρως ἐτροποποιήθησαν καὶ συνεπληρώθησαν καὶ εἰδικώτερον τοῦ ἄρθρου 9 αὐτοῦ, καὶ β) τοῦ Ν.Δ. 8/1973 «περὶ Γ.Ο.Κ.», ὡς ἐτροποποιήθη διὰ τοῦ Ν.Δ. 205/1974 (ΦΕΚ. 363/Α) καὶ εἰδικώτερον τῶν ἄρθρων 16(παρ. 1 ), 17(παρ. 2) καὶ 21 (παρ.1 καὶ 3) αὐτοῦ.
2. Τὴν ὑπ' ἀριθ. ΕΔ2α/04/20/Φ.Θ.2.1.1./31.1.1979 κοινὴν ἀπόφασιν τοῦ Πρωθυπουργοῦ καὶ τοῦ Ὑπουργοῦ Δημοσίων Ἔργων «περὶ ἀντικαταστάσεως τῆς ὑπ' ἀριθ. ΕΔ2/α/04/59/Φ.Θ.2.1.1./1978 ἀποφάσεως «περὶ μεταβιβάσεως ἁρμοδιοτήτων τοῦ Ὑπουργοῦ Δημοσίων Ἔργων εἰς τὸν Ὑφυπουργὸν τοῦ αὐτοῦ Ὑπουργείου» (ΦΕΚ 106/Β).
3. Τὴν ὑπ' ἀριθμ. 197/1976 πρᾶξιν τοῦ Δημοτικοῦ Συμβουλίου Συκεῶν (Θεσσαλονίκης).
4. Τὰς ὑπ' ἀριθ. 1196/1977 καὶ 523/1978 γνωμοδοτήσεις τοῦ Συμβουλίου Δημοσίων Ἔργων (Τμῆμα Μελετῶν), καὶ
5. Τὰς ὑπ' ἀριθ. 1373/1977 καὶ 751/1979 γνωμοδοτήσεις τοῦ Συμβουλίου τῆς Ἐπικρατείας, προτάσει τοῦ ἐπὶ τῶν Δημοσίων Ἔργων Ὑφυπουργοῦ, ἀπεφασίσαμεν :

Ἄρθρον μόνον.

Τροποποιοῦνται οἱ ὅροι καὶ περιορισμοὶ δομήσεως τῶν οἰκοπέδων τοῦ ρυμοτομικοῦ σχεδίου Συκεῶν (Θεσσαλονίκης) τῶν κειμένων ἐπὶ τῶν δύο οἰκοδομικῶν τετραγώνων τῶν περικλειομένων ὑπὸ τῶν ὁδῶν Θάσου, Βασ. Παύλου καὶ Ἀνωνύμου, τῶν ἐμπιπτόντων εἰς τὸν τομέα Α τὸν καθορισθέντα δυνάμει τοῦ ἀπὸ 14.9.1969 Β. Δ/τος «περὶ τροποποιήσεως καὶ ἐπεκτάσεως τοῦ ρυμοτομικοῦ σχεδίου Συκεῶν κ.λπ. (ΦΕΚ. 151 Δ') καὶ καθορίζονται οἱ ὅροι δομήσεως αὐτοῦ ὡς ἀκολούθως :

1. Οἰκοδομικὸν σύστημα τὸ συνεχές.
2. Ἐλάχιστον πρόσωπον : δέκα (10) μέτρα.
Ἐλάχιστον βάθος : δέκα πέντε (15) μέτρα.
Ἐλάχιστον ἐμβαδὸν : διακόσια (200) τετραγωνικὰ μέτρα.
3. Μέγιστον ποσοστὸν καλύψεως τῶν οἰκοπέδων ἑβδομήκοντα ἐπὶ τοῖς ἑκατὸν (70 %) τῆς ἐπιφανείας αὐτῶν.
4. Μέγιστος ἐπιτρεπόμενος ἀριθμὸς ὀρόφων τῶν οἰκοδομῶν δύο (2).
5. Μέγιστος συντελεστὴς δομήσεως ὀκτὼ δέκατα (0,8).

Εἰς τὸν αὐτὸν ἐπὶ τῶν δημοσίων Ἔργων Ὑφυπουργόν, ἀνατίθεμεν τὴν δημοσίευσιν καὶ ἐκτέλεσιν τοῦ παρόντος Διατάγματος.

Ἐν Ἀθήναις τῇ 13 Αὐγούστου 1979

Ο ΠΡΟΕΔΡΟΣ ΤΗΣ ΔΗΜΟΚΡΑΤΙΑΣ
**ΚΩΝΣΤΑΝΤΙΝΟΣ Δ. ΤΣΑΤΣΟΣ**

Ο ΥΦΥΠΟΥΡΓΟΣ ΔΗΜΟΣΙΩΝ ΕΡΓΩΝ
**ΣΤΕΦΑΝΟΣ ΜΑΝΟΣ**

---

**ΑΠΟΦΑΣΕΙΣ**

Ἀριθ. ΔΙ/12475 (3)

Περὶ ἐπισπεύσεως ἀπὸ τὸ Δημόσιο τῆς διανοίξεως τῆς ὁδοῦ 25ης Μαρτίου κατὰ τὸ τμῆμα αὐτῆς ἀπὸ τὴ Λεωφ. Βασ. Παύλου μέχρι τὴν ὁδὸ Περγιακίτη ὅπως προβλέπεται ἀπὸ τὸ ἐγκεκριμένο ρυμοτομικὸ σχέδιο τῆς κοινότητας Ν. Ψυχικοῦ.

**Ο ΥΠΟΥΡΓΟΣ ΔΗΜΟΣΙΩΝ ΕΡΓΩΝ**

Ἔχοντας ὑπόψη :

1. Τὸ ρυμοτομικὸ σχέδιο τῆς κοινότητας Νέου Ψυχικοῦ, ὅπως ἔχει ἐγκριθεῖ δυνάμει τῶν ἀπὸ 31.8.1953 καὶ 20.6.1978 διαταγμάτων ρυμοτομίας (ΦΕΚ 368/22.7.1978 τ. Δ').
2. Τὶς διατάξεις τοῦ Ν. Δ/τος 17.7.1923 «περὶ σχεδίων τῶν πόλεων, κωμῶν καὶ συνοικισμῶν τοῦ Κράτους καὶ οἰκοδομῆς αὐτῶν» (ΦΕΚ 228/16.8.1923 τ. Α').
3. Τὶς διατάξεις τοῦ Ν. 653/1977 «περὶ ὑποχρεώσεως τῶν παροδίων ἰδιοκτητῶν κ.λ.π. (ΦΕΚ 214/5.8.1977 τ. Α').
4. Τὶς διατάξεις τοῦ Π. Δ/τος ἀριθ. 910/1977 «περὶ ὀργανισμοῦ τοῦ Ὑπουργείου Δημοσίων Ἔργων» (ΦΕΚ 305/10.10.1977 τ. Α'), ἀποφασίζουμε :

α) Τὴν ἐπίσπευση ἀπὸ τὸ Δημόσιο τῆς διανοίξεως τῆς ὁδοῦ 25ης Μαρτίου ἀπὸ τὴ Λεωφ. Βασ. Παύλου, μέχρι τὴν ὁδὸ Περγιακίτη σὲ ἐφαρμογὴ τοῦ ρυμοτομικοῦ σχεδίου τῆς Κοιν. Ν. Ψυχικοῦ, ὅπως ἔχει ἐγκριθεῖ δυνάμει τῶν ἀπὸ 31.8.1953 καὶ 26.6.1978 διαταγμάτων ρυμοτομίας (ΦΕΚ 368/22.7.1978 τ. Δ').

β) Τὴν κατάρτιση τῶν στοιχείων προδικασίας ποὺ προβλέπονται ἀπὸ τὸ ἄρθρο 5 τοῦ Ν. 653/1977, γιὰ τὴν κίνηση δίκης καθορισμοῦ ἀποζημιώσεως τῶν ρυμοτομουμένων ἰδιοκτησιῶν.

Ἡ ἀπόφαση αὐτὴ νὰ δημοσιευθεῖ στὴν Ἐφημερίδα τῆς Κυβερνήσεως.

Ἀθῆναι, 17 Ἰουλίου 1979

Ο ΥΠΟΥΡΓΟΣ
**ΝΙΚΟΛΑΟΣ ΖΑΡΝΤΙΝΙΔΗΣ**

---

Ἀριθ. Γ 21734/947 (4)

Περὶ ἐφαρμογῆς μελέτης διαμορφώσεως Παιδικῆς Χαρᾶς τῆς ὁδοῦ Πάφου Ἀθηνῶν.

**Ο ΥΠΟΥΡΓΟΣ ΔΗΜΟΣΙΩΝ ΕΡΓΩΝ**

Σύμφωνα μέ :

1. Τίς διατάξεις τοῦ Π.Δ. 910/1977 «περὶ Ὀργανισμοῦ τοῦ Ὑπουργείου Δημοσίων Ἔργων».
2. Τὶς διατάξεις τοῦ Π.Δ. 323/1979 «περὶ συστάσεως Εἰδικῆς Ὑπηρεσίας Δημοσίων Ἔργων μελέτης ἀναπλάσεως ἐλευθέρων κοινοχρήστων χώρων ἀστικῶν περιοχῶν».
3. Τὶς διατάξεις τοῦ ἀπὸ 4.8.1979 Π. Δ/τος (ΦΕΚ 423/Δ/1979 «περὶ ἐφαρμογῆς - μελετῶν, ἀναπλάσεως ἐλευθέρων κοινοχρήστων χώρων οἰκισμῶν ἢ περιοχῶν αὐτῶν καὶ καθορισμοῦ τῶν ὑποχρεώσεων τῶν παροδίων ἰδιοκτητῶν».
4. Τὴν παράγρ. Γ/1 τοῦ ἄρθρου μόνου τοῦ ἀπὸ 10.1.1979 Π. Δ/τος (ΦΕΚ 91/Δ/13.2.1979) «περὶ τροποποιήσεως ρυμοτομικῶν σχεδίων ἐνίων Δήμων καὶ Κοινοτήτων περιφερείας τέως Διοικ. Πρωτευούσης διὰ τοῦ καθορισμοῦ χώρων παιδικῆς χαρᾶς», μὲ τὴν ὁποία τροποποιήθηκε τὸ ρυμοτομικὸ σχέδιο τοῦ Δήμου Ἀθηναίων γιὰ τὸν καθορισμὸ τῆς ὁδοῦ Πάφου σὲ χῶρο παιδικῆς χαρᾶς.
5. Τὴν ΕΔ2α/04/020/Φ.Θ.2.1.1./1979 ἀπόφαση τοῦ Πρωθυπουργοῦ καὶ Ὑπουργοῦ Δημοσίων Ἔργων (ΦΕΚ 106/Β/6.2.1979) περὶ ἀντικαταστάσεως τῆς ΕΔ2α/04/59/Φ.Θ.2.1.1./29.3.1978 ἀποφάσεως «περὶ μεταβιβάσεως ἁρμοδιοτήτων τοῦ Ὑπουργοῦ Δημ. Ἔργων εἰς τὸν Ὑφυπουργὸν τοῦ αὐτοῦ Ὑπουργείου».
6. Τὴν ὑπ' ἀριθ. 642/23.7.79 ἀπόφαση τοῦ Δημοτικοῦ Συμβουλίου Ἀθηναίων, μὲ τὴν ὁποίαν δέχεται τὴ μελέτη ποὺ ἀφορᾷ ἀνάπλαση σὲ παιδότοπο τοῦ ἐλευθέρου κοινοχρήστου χώρου τῆς ὁδοῦ Πάφου.
7. Τὰ ὁριζόμενα στὸ τέλος τῆς παρ. 1 τοῦ ἄρθρου 2 τοῦ ἀνωτέρω ἀπὸ 4.8.78 Π. Δ/τος, σύμφωνα μὲ τὰ ὁποῖα δὲν ἀπαιτεῖται γνώμη τοῦ Ὑπουργείου Συγκοινωνιῶν, γιατὶ δὲν ἐπηρεάζονται οἱ δημόσιες συγκοινωνίες, ἀποφασίζουμε :

1. Ἐγκρίνουμε σύμφωνα μὲ τὴν παραγρ. 1 τοῦ ἄρθρου 2 τοῦ ἀπὸ 4.8.78 Π. Δ/τος, τὴν ἐφαρμογὴν τῆς ἐγκριθείσης μὲ τὴν ὑπ' ἀριθ. Γ21732/945/3.7.79 ἀπόφασή μας μελέτης τῶν ἐργασιῶν διαμορφώσεως τῆς ὁδοῦ Πάφου Ἀθηνῶν, σὲ χῶρο παιδικῆς χαρᾶς.

2. Ἐγκρίνουμε ὅπως, σύμφωνα μὲ τὴν παρ. 2 τοῦ ἄρθρου 3 τοῦ ἀπὸ 4.8.1978 Π. Δ/τος, τὸ Δημόσιο ἀναλάβῃ τὴ δαπάνη ἐκτελέσεως τῶν ἀνωτέρω ἐργασιῶν σὲ βάρος τῶν πόρων τοῦ Εἰδικοῦ Ταμείου Ἐφαρμογῆς Ρυθμιστικῶν καὶ Πολεοδομικῶν Σχεδίων, κατ' ἐφαρμογὴ τῶν διατάξεων τῆς παρ. 2/α τοῦ ἄρθρου 10 τοῦ Ν.Δ. 1262/72, ποὺ ἀντικαταστάθηκε μὲ τὴν παρ. 1 τοῦ ἄρθρου 7 τοῦ Ν.Δ. 198/1973, μὲ ποσοστὸ συμμετοχῆς αὐτοῦ στὴ δαπάνη ποὺ θὰ προκύψει ἀπὸ τὴν ἐκτέλεση τῶν ἐργασιῶν ἐνενήντα ἐννέα τοῖς ἑκατὸ (99 %).

3. Ἐγκρίνουμε ὅπως γιὰ τὴ δαπάνη ποὺ θὰ προκύψει ἐκ τοῦ ἀπολογισμοῦ τῆς ἐκτελέσεως τοῦ ἀνωτέρω ἔργου, καταρτισθεῖ ἀπὸ τὴν ΕΥΔΕ ΑΕΚΧΑΠ, πίνακας ὁ ὁποῖος θὰ περιλαμβάνει τὸ ποσὸ ποὺ θὰ βαρύνει κάθε ἕναν ἀπὸ τοὺς ὠφελουμένους παροδίους, ἐφαρμοζομένων τῶν διατάξεων τῆς παρ. 3 τοῦ ἄρθρου 3 τοῦ ἀπὸ 4.8.1978 Π. Δ/τος.

4. Ἐγκρίνουμε ὅπως, κατ' ἐφαρμογὴ τῶν διατάξεων τῆς παραγρ. 4 τοῦ ἄρθρου 3 τοῦ ἀπὸ 4.8.1978 Π. Δ/τος, τὴ συντήρηση τοῦ ἀνωτέρου ἔργου ἀναλάβῃ ὁ Δῆμος Ἀθηναίων.

Ἡ ἀπόφαση αὐτὴ νὰ δημοσιευθεῖ στὴν Ἐφημερίδα τῆς Κυβερνήσεως.

Ἀθῆναι, 23 Ἰουλίου 1979

Ο ΥΦΥΠΟΥΡΓΟΣ

**ΣΤΕΦΑΝΟΣ ΜΑΝΟΣ**

Ἀριθ. Γ. 20600/1684 (5)

Περὶ ἐπεκτάσεως τοῦ ρυμοτομικοῦ σχεδίου Ἀθηνῶν.

## Ο ΥΠΟΥΡΓΟΣ ΔΗΜΟΣΙΩΝ ΕΡΓΩΝ

Ἔχοντες ὑπ' ὄψει :

1. Τὰς διατάξεις : α) Τοῦ ἀπὸ 17.7.1923 Ν. Δ/τος «περὶ σχεδίων πόλεων κ.λπ.», ὡς μεταγενεστέρως ἐτροποποιήθησαν καὶ συνεπληρώθησαν καὶ εἰδικώτερον τοῦ ἄρθρου 29 αὐτοῦ καὶ β) τῆς παρ. 2 τοῦ ἄρθρου 4 τοῦ Νόμου 622/1977 «περὶ εἰσπράξεως ὑπὸ τοῦ Δημοσίου Ταμείου τῶν διὰ τὴν ἔκδοσιν οἰκοδομικῶν ἀδειῶν καταβαλλομένων φόρων κ.λπ.» (ΦΕΚ 171/Α).

2. Τὴν ὑπ' ἀριθ. ΕΔ2α/04/20/Φ.Θ.2.1.1./31.1.1979 κοινὴν ἀπόφασιν τοῦ Πρωθυπουργοῦ καὶ τοῦ Ὑπουργοῦ Δημοσίων Ἔργων «περὶ ἀντικαταστάσεως τῆς ὑπ' ἀριθ. ΕΔ2/α/04/59/Φ.Θ.2.1.1./1978 ἀποφάσεως «περὶ μεταβιβάσεως ἁρμοδιοτήτων τοῦ Ὑπουργοῦ Δημοσίων Ἔργων εἰς τὸν Ὑφυπουργὸν τοῦ αὐτοῦ Ὑπουργείου» (ΦΕΚ 106Β).

3. Τὰς ὑπ' ἀριθ. 169/1979 καὶ 415/1979 γνωμοδοτήσεις τοῦ Συμβουλίου Δημοσίων Ἔργων (Τμῆμα Οἰκισμοῦ), ἀποφασίζομεν :

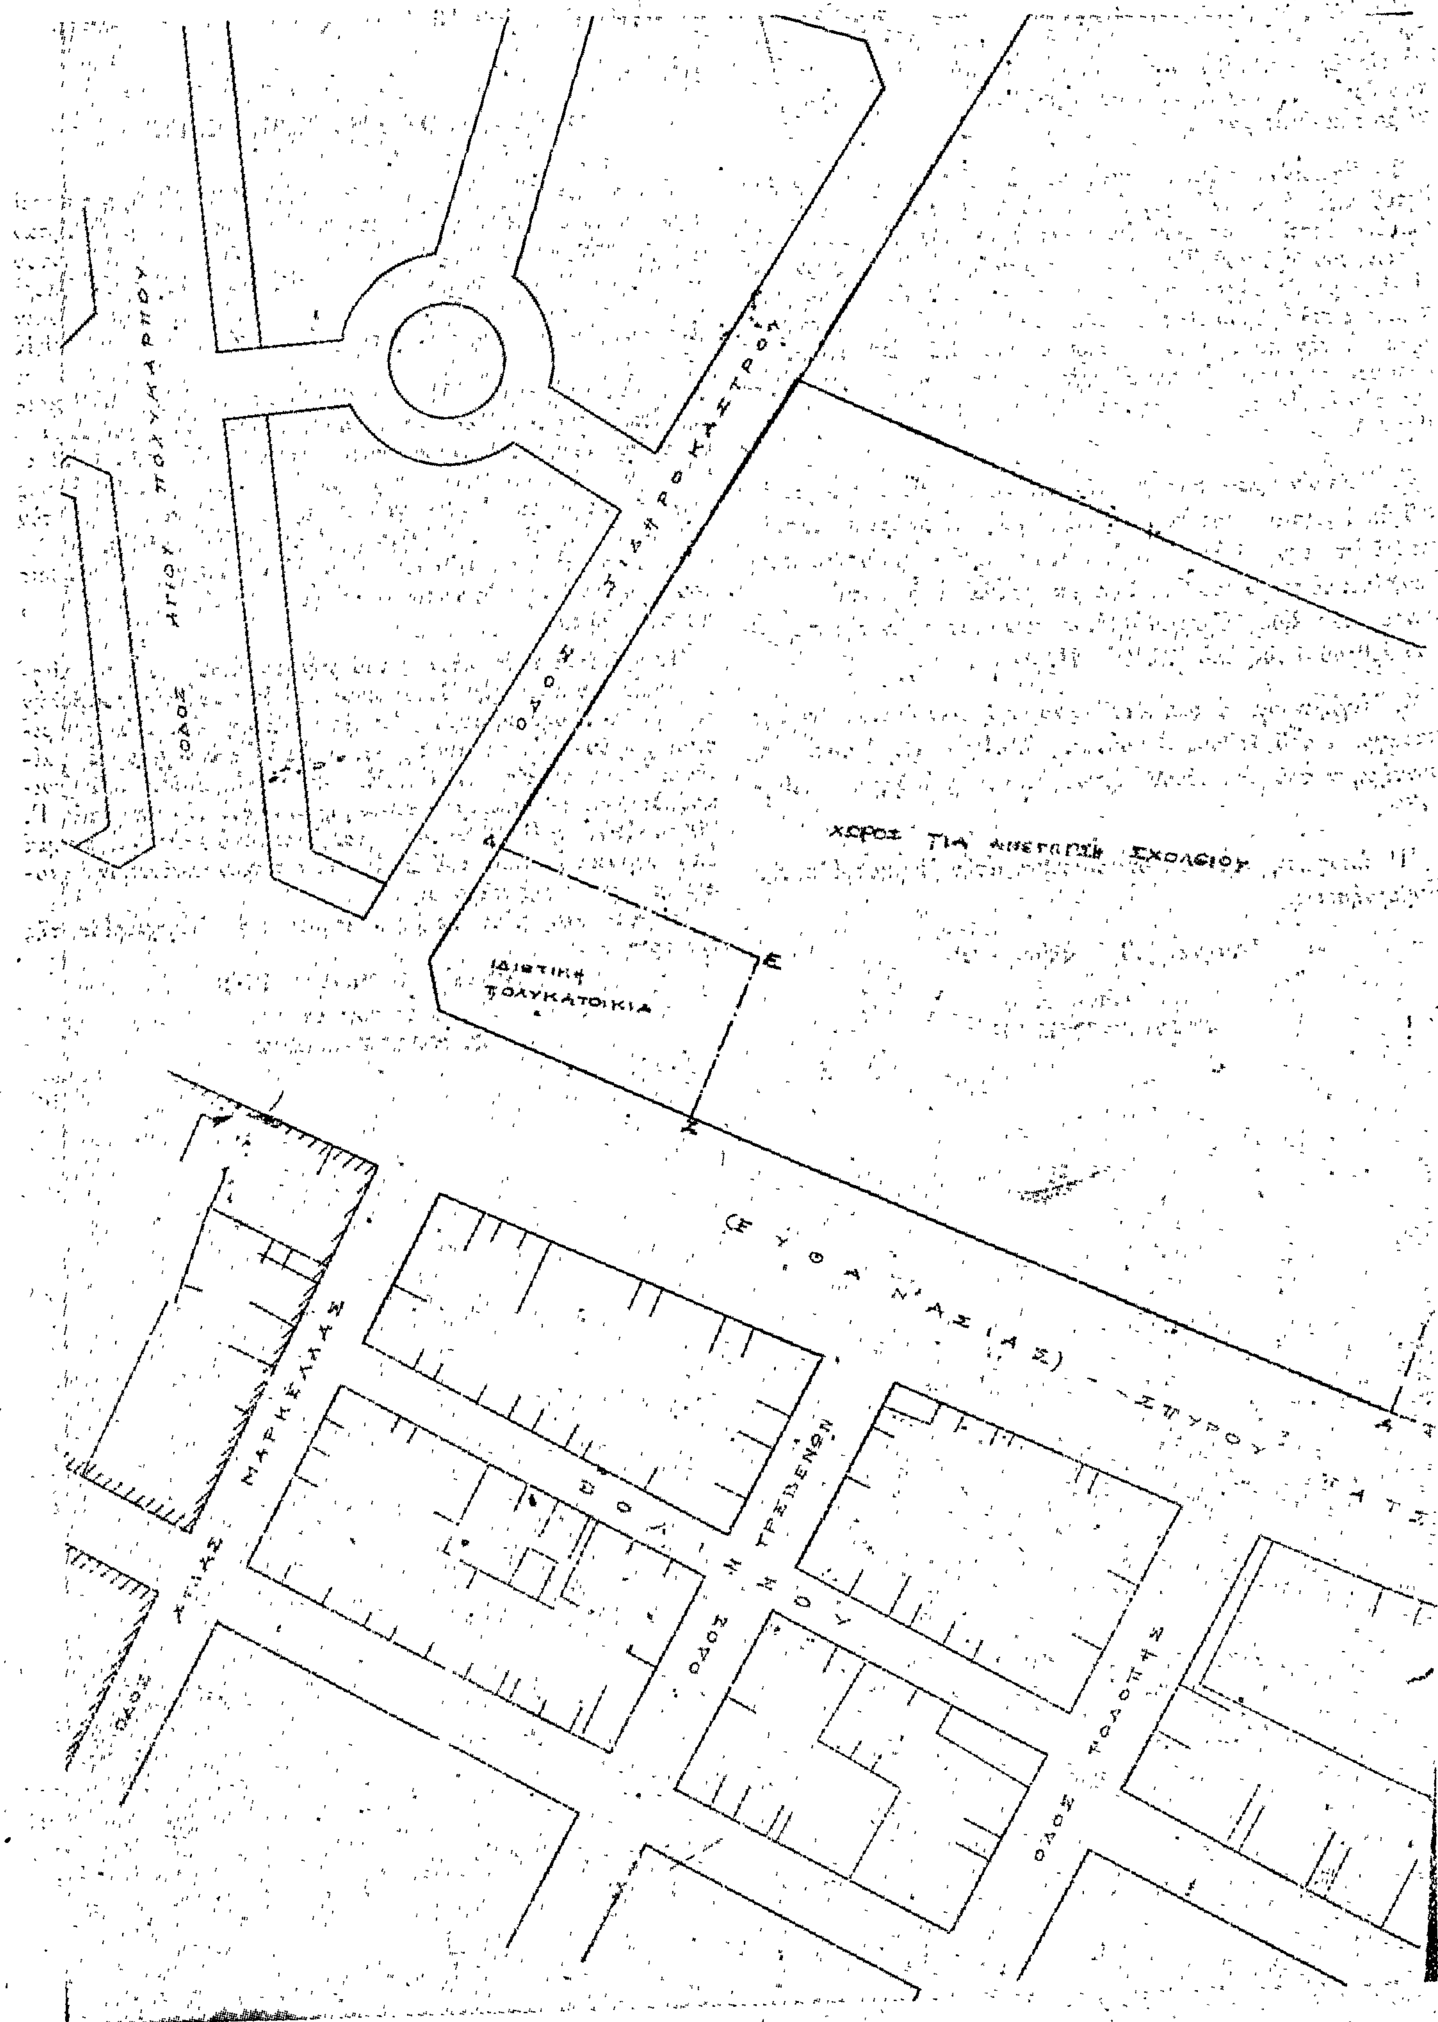
Ἐγκρίνεται ἡ ἐπέκτασις τοῦ ρυμοτομικοῦ σχεδίου Ἀθηνῶν «εἰς τὴν περιοχὴν Βοτανικοῦ» καὶ δὴ κατὰ τὴν συμβολὴν τῶν ὁδῶν Σιδηροκάστρου, Σπύρου Πάτση, διὰ τοῦ καθορισμοῦ χώρου δι' ἀνέγερσιν Σχολείου, ὡς ὁ ὡς ἄνω χῶρος ἐμφαίνεται ὑπὸ στοιχεῖα Α,Β,Γ,Δ,Ε,Ζ καὶ Α εἰς τὸ ὑπὸ τοῦ Γενικοῦ Διευθυντοῦ Οἰκισμοῦ τεθεωρημένον διὰ τῆς ὑπ' ἀριθ. Γ. 20600/1979 πράξεως αὐτοῦ σχετικὸν πρωτότυπον διάγραμμα ὑπὸ κλίμακα 1 : 500, τοῦ ὁποίου συνοπτικὸν ἀντίτυπον δημοσιεύεται μετὰ τῆς παρούσης.

Ἡ ἀπόφαση αὐτὴ νὰ δημοσιευθεῖ στὴν Ἐφημερίδα τῆς Κυβερνήσεως.

Ἀθῆναι, 19 Ἰουλίου 1979

Ο ΥΦΥΠΟΥΡΓΟΣ

**ΣΤΕΦΑΝΟΣ ΜΑΝΟΣ**


ΟΔΟΣ
ΧΩΡΟΣ ΓΙΑ ΑΝΕΓΕΡΣΗ ΣΧΟΛΕΙΟΥ
ΙΔΙΩΤΙΚΗ ΠΟΛΥΚΑΤΟΙΚΙΑ
Δ
Ε
Ζ
ΜΑΡΚΕΛΛΑΣ
ΟΔΟΣ
ΟΔΟΣ
ΟΔΟΣ

# ΑΘΗΝΑ ΚΛ. 1:500

ΥΠΟΥΡΓΕΙΟΝ
ΔΗΜΟΣΙΩΝ ΕΡΓΩΝ
ΓΕΝΙΚΗ ΔΙΕΥΘΥΝΣΗ ΟΙΚΙΣΜΟΥ
ΣΥΝΟΔΕΥΕΙ ΤΗΝ ΥΠ' ΑΡΙΘ. Γ.20600/79 ΦΑΣΗ
ΠΕΡΙ επεκτάσεως του ρυμοτομικού σχεδίου Αθηνών

ΑΘΗΝΑΙ 19 Ιουλίου 1979
Ο
ΓΕΝΙΚΟΣ ΔΙΕΥΘΥΝΤΗΣ

Θ. ΡΟΥΒΟΥ.

## ΑΝΑΚΟΙΝΩΣΕΙΣ

(6)

Περὶ εἰδοποιήσεως τῆς γενομένης καταθέσεως χρηματικοῦ ποσοῦ, πρὸς ἀποζημίωσιν ἀπαλλοτριωθέντος ἀκινήτου, ἐν Κατερίνῃ Νομοῦ Πιερίας.

Ὁ Ἀντώνιος Χαραλάμπους Κρεμέτης, κάτοικος Κατερίνης, ὁδὸς Κιουταχείας ἀριθμ. 2, δι' ἑαυτὸν ὡς προικολήπτην καὶ διὰ τὰς Φανὴν Παπασταθοπούλου καὶ Μαρίαν Σκλιοπίδου, κατοίκους Κατερίνης, δυνάμει τοῦ ὑπ' ἀριθμ. 11.845/4.9.1979 γραμματίου συστάσεως παρακαταθήκης, τοῦ ἐν Κατερίνῃ Γραφείου Παρακαταθηκῶν καὶ Δανείων, κατέθεσε παρ' αὐτῷ ἀποζημίωσιν, τὸ ποσὸν τῶν δραχμῶν ἑκατὸν πεντήκοντα μία χιλιάδων, ἐννεακοσίων (151.900), συνταχθείσης καὶ τῆς ὑπ' ἀριθμ. 3.856/4.9.79 πράξεως καταθέσεως, τοῦ Συμβ/φου Κατερίνης Ἰωάννου Γεωργίου Βακαλίκου, ἥτις ἐκοινοποιήθη τῷ δικαιούχῳ, διὰ τῆς ὑπ' ἀριθμ. 9.511/4.9.79 ἐκθέσεως ἐπιδόσεως τοῦ Δικαστικοῦ Ἐπιμελητοῦ, τῶν ἐνταῦθα Πρωτοδικῶν Γεωργίου Μαντωλίδου, ὑπὲρ τοῦ Δικαιούχου Δήμου Κατερίνης, νομίμως ἐκπροσωπουμένου, ὑπὸ τοῦ Δημάρχου αὐτοῦ, Συμεῶνος Χαραλαμπίδου, κατοίκου Κατερίνης, διὰ τὴν ἀπαλλοτριωθεῖσαν οἰκοπεδικὴν ἔκτασιν, κατ' ἐφαρμογὴν τοῦ ἐγκεκριμένου σχεδίου πόλεως Κατερίνης, τῆς ὁποίας ἐγένετο ἡ τακτοποίησις καὶ ὁ ἀναλογισμὸς τῆς ἀποζημιώσεως, διὰ τῆς ὑπ' ἀριθμ. 5.21.1/3/79 πράξεως τακτοποιήσεως, προσκυρώσεως καὶ ἀναλογισμοῦ ἀποζημιώσεως, τοῦ Πολεοδομικοῦ Γραφείου Κατερίνης καὶ καθωρίσθη προσωρινῶς διὰ τῆς ὑπ' ἀριθμ. 148/1979 ἀποφάσεως, τοῦ Μονομελοῦς Πρωτοδικείου Κατερίνης, ἡ τιμὴ μονάδος ἀποζημιώσεως, εἰς δραχμὰς 7.000 κατὰ τ.μ., διὰ τὴν οἰκοπεδικὴν ἔκτασιν, ἀναλυομένου τοῦ ἄνω ποσοῦ ὡς ἀκολούθως. Ὑπὲρ τοῦ Δήμου Κατερίνης καὶ διὰ λογαριασμὸν τοῦ Ἀντωνίου Χαραλάμπους Κρεμέτη, ὡς προικολήπτου καὶ τῶν Φανῆς Παπασταθοπούλου καὶ Μαρίας Σκλιοπίδου, κατοίκων Κατερίνης, λόγῳ προσκυρώσεως τ.μ. 21,70 ἐπὶ 7.000=151.900. Πρὸς γνῶσιν τοῦ ἀνωτέρω δικαιούχου καὶ διὰ τὰς κατὰ τοὺς κειμένους νόμους συνεπείας, ὑπὸ τὴν ρητὴν ἐπιφύλαξιν, παντὸς δικαιώματός μου, ὁποθενδήποτε ἀπορρέοντος, γίνεται ἡ παροῦσα εἰδοποίησις, διὰ τὴν ἀκώλυτον κατάληψιν τοῦ ἀπαλλοτριωθέντος καὶ ὑπὸ σοιχεῖα 1-2-3-4-1 ἀκινήτου.

Ἐν Κατερίνῃ τῇ 4 Σεπτεμβρίου 1979

Ὁ Πληρεξούσιος Δικηγόρος
ΚΩΝ. ΑΠ. ΓΩΤΤΑΣ

(Ἀριθ. τριπλ. Α' Δημοσ. Ταμείου Ἀθηνῶν 44042/5.9.79)